
04010270210030020



10275

ΕΦΗΜΕΡΙΣ ΤΗΣ ΚΥΒΕΡΝΗΣΕΩΣ

ΤΗΣ ΕΛΛΗΝΙΚΗΣ ΔΗΜΟΚΡΑΤΙΑΣ

ΤΕΥΧΟΣ ΤΕΤΑΡΤΟ **Αρ. Φύλλου 1027**

2 Οκτωβρίου 2003

ΠΕΡΙΕΧΟΜΕΝΑ

ΑΠΟΦΑΣΕΙΣ

Καθορισμός ορίων αιγιαλού - παραλίας και παλαιού αιγιαλού στη θέση «Νέα Παραλία Θεσσαλονίκης» στα τμήματα: α) Από Λευκό Πύργο έως προέκταση της οδού Αρχαιολογικού Μουσείου και β) από προέκταση οδού Άμποτ έως προέκταση οδού Μαυροκορδάτου 1
Κήρυξη ως αναδασωτέας εκτάσεως ενός στρέμματος και τετρακοσίων ογδόντα οκτώ τετραγωνικών μέτρων (1,488) στη θέση «Σκηνσιώρα - Φατζέτο» περιφέρειας Δημοτικού Διαμερίσματος Ανηλίου Δήμου Μετσόβου 2

ΑΠΟΦΑΣΕΙΣ

Αριθ. 1066992/5892/Β0010 (1)

Καθορισμός ορίων αιγιαλού - παραλίας και παλαιού αιγιαλού στη θέση «Νέα Παραλία Θεσσαλονίκης» στα τμήματα: α) Από Λευκό Πύργο έως προέκταση της οδού Αρχαιολογικού Μουσείου και β) από προέκταση οδού Άμποτ έως προέκταση οδού Μαυροκορδάτου.

Ο ΥΦΥΠΟΥΡΓΟΣ ΟΙΚΟΝΟΜΙΑΣ ΚΑΙ ΟΙΚΟΝΟΜΙΚΩΝ

Έχοντας υπόψη:

1. Τις διατάξεις της παρ. 2 του άρθρου 34 του Ν. 2971/2001 (ΦΕΚ 285/τ.Α'/19.12.2001) «Περί αιγιαλού και παραλίας» σύμφωνα με τις οποίες οι εκκρεμείς υποθέσεις που αφορούν τον καθορισμό αιγιαλού και παραλίας εξακολουθούν να διέπονται από τις ισχύουσες μέχρι την έναρξη ισχύος του νόμου αυτού διατάξεις.

2. Την 252/2002/26.3.2002 Γνωμοδότηση του Νομικού Συμβουλίου του Κράτους, που έγινε αποδεκτή από τον Υφυπουργό Οικονομικών, την 28/3/2002.

3. Τις διατάξεις του Ν. 3200/55 «περί διοικητικής αποκέντρωσης» όπως αυτές τροποποιήθηκαν και ισχύουν σήμερα με τα Ν.Δ. 532/70, Β.Δ. 704/70, Β.Δ. 705/1970, Β.Δ. 192/72, Π.Δ. 71/84, Π.Δ. 347/86, Ν. 2026/92 και Π.Δ. 97/93.

4. Τις διατάξεις του Α.Ν. 2344/1940 «περί αιγιαλού και παραλίας», όπως έχουν τροποποιηθεί και συμπληρωθεί μεταγενέστερα.

5. Τις διατάξεις του Ν.Δ. 439/70 «περί συμπληρώσεως των διατάξεων περί αιγιαλού».

6. Τις διατάξεις του άρθρου 20 Ν. 719/77 «περί του τρόπου σύνταξης τοπογραφικών και υψομετρικών διαγραμμάτων από ιδιώτες μηχανικούς κ.λ.π.».

7. Τις διατάξεις του άρθρου 3 του Ν. 2971/2001 «περί συγκρότησης της επιτροπής καθορισμού ορίων αιγιαλού και παραλίας».

8. Τις διατάξεις του άρθρου 19 παράγρ. 5 του Ν. 2344/1995, του άρθρου 52 παρ. 6 του Ν. 2218/1994, του άρθρου 4 παρ. 7 του Ν. 2240/1994, δυνάμει των οποίων αρμοδιότητες του Υπουργείου Οικονομικών που είχαν μεταβιβασθεί στους Νομάρχες, ανήκουν στον Περιφερειακό Δ/ντή, σε συνδυασμό με αυτές του άρθρου 14 παρ. 2 του Ν. 2399/1996 με τις οποίες προβλέπεται η κατάργηση των θέσεων των Περ/κών Δ/ντών, οι αρμοδιότητες πλέον του οποίου περιήλθαν στο Γενικό Γραμματέα της Περιφέρειας και ασκούνται από τον Αναπληρωτή Περιφερειακό Δ/ντή.

9. Τις διατάξεις του τέταρτου εδαφίου της παρ. 2 του άρθρου 1 και της παραγρ. 6 του ιδίου άρθρου του Ν. 2503/97 «Διοίκηση, οργάνωση, στελέχωση της Περιφέρειας, ρύθμιση θεμάτων για την τοπική αυτοδιοίκηση και άλλες διατάξεις» (ΦΕΚ 107/Α'), σύμφωνα με τις οποίες οι Περιφερειακές Υπηρεσίες του Υπουργείου Οικονομικών, που συγκροτούσαν την Περιφερειακή Διοίκηση του Νομού ή Νομαρχίας, δεν υπήχθησαν στην ενιαία οργανική μονάδα της Περιφέρειας, ούτε καταργήθηκαν, αλλά αποτελούν από 1-9-1997 Υπηρεσίες του Υπουργείου Οικονομικών.

10. Το 28979/31.7.1997 έγγραφο της Δ/νσης Διοίκησης του Υπουργείου Εσωτερικών, Δημ. Διοίκησης και Αποκέντρωσης, σύμφωνα με το οποίο οι αρμοδιότητες του Γενικού Γραμματέα της Περιφέρειας σε θέματα Υπηρεσιών του Υπουργείου Οικονομικών, μεταφέρονται από 1.9.1997 στον Υπουργό Οικονομικών.

11.Την 1065956/863/Α0006/15.7.2003 (ΦΕΚ 985/τ.Β'/16.7.2003) κοινή απόφαση του Πρωθυπουργού και Υπουργού Οικονομίας και Οικονομικών «περί ανάθεσης αρμοδιοτήτων του Υπουργού Οικονομίας & Οικονομικών στους Υφυπουργούς».

12. Την 1115093/1378/Α0006/17.12.2001 (ΦΕΚ 1720/τ.Β'/21.12.2001) απόφαση του Υφυπουργού Οικονομικών «περί μεταβίβασης αρμοδιοτήτων του Υφυπουργού Οικονομικών στους Γεν. Γραμματέα, Γεν. Δ/ντές κ.λ.π. του

Υπουργείου Οικονομικών», καθώς και την 1041136/468/ Α0006/8.5.2002 απόφαση του Υφυπουργού Οικονομίας και Οικονομικών, με την οποία τροποποιείται και συμπληρώνεται η προηγούμενη απόφαση.

13. Την από 9.7.2003 έκθεση της κατά το άρθρο 3 του Ν. 2971/19.12.2001 αρμόδιας Επιτροπής καθορισμού ορίων αιγιαλού και παραλίας, για τον καθορισμό ορίων αιγιαλού - παραλίας & παλαιού αιγιαλού στη θέση «Νέα Παραλία Θεσσαλονίκης» στα τμήματα : α)Από Λευκό Πύργο έως προέκταση της οδού Αρχαιολογικού Μουσείου & β)Από προέκταση οδού Άμποτ έως προέκταση οδού Μαυροκορδάτου Νομού Θεσσαλονίκης.

14. Το από 3-3-2003, τοπογραφικό & υψομετρικό διάγραμμα κλίμακας 1:500, σε 3 πινακίδες για το πρώτο τμήμα από τον Λευκό Πύργο ως την προέκταση της οδού Αρχαιολογικού Μουσείου και σε 2 πινακίδες για το δεύτερο τμήμα από την προέκταση της οδού Ε. Άμποτ ως την προέκταση της οδού Μαυροκορδάτου το οποίο συντάχθηκε από την Ελένη Φουντουλίδου, Τοπογράφο Μηχανικό του Δήμου Θεσ/νίκης, ελέγχθηκε για την ακρίβεια της αποτύπωσης & θεωρήθηκε νομότυπα από την Ελένη Τσαμπασίδου, Τοπογράφο, Μηχανικό της Κτηματικής Υπηρεσίας Θεσ/νίκης, την 4.3.2003.

15. Την σύμφωνη γνώμη του Γενικού Επιτελείου Ναυτικού που διατυπώθηκε στο Φ. 544.5/480/02/Αρ. Σχ. 1106/2-9-2002 έγγραφό του, αποφασίζουμε:

Επικυρώνουμε την από 9.7.2003 έκθεση της κατά το άρθρο 3 του Ν. 2971/2001 (ΦΕΚ 285/τ.Α'/19.12.2001) «περί αιγιαλού, παραλίας και άλλες διατάξεις» αρμόδιας επιτροπής καθορισμού ορίων αιγιαλού, παραλίας και παλαιού αιγιαλού στη θέση «Νέα Παραλία Θεσσαλονίκης», στα τμήματα: α)Από Λευκό Πύργο έως προέκταση της οδού Αρχαιολογικού Μουσείου και β)Από προέκταση οδού Άμποτ έως προέκταση οδού Μαυροκορδάτου Ν. Θεσσαλονίκης καθώς επίσης και το από 3.3.2003, τοπογραφικό και υψομετρικό διάγραμμα κλίμακας 1:500, σε 3 πινακίδες για τον πρώτο τμήμα από τον Λευκό Πύργο ως την προέκταση της οδού Αρχαιολογικού Μουσείου και σε 2 πινακίδες για το δεύτερο τμήμα από την προέκταση της οδού Ε. Άμποτ ως την προέκταση της οδού Μαυροκορδάτου, το οποίο συντάχθηκε από την Ελένη Φουντουλίδου, Τοπογράφο Μηχανικό του Δήμου Θεσ/νίκης, ελέγχθηκε για την ακρίβεια της αποτύπωσης και θεωρήθηκε νομότυπα από την Ελένη Τσαμπασίδου, Τοπογράφο - Μηχανικό της Κτηματικής Υπηρεσίας Θεσ/νίκης την 4.3.2003.

Στο τοπογραφικό αυτό διάγραμμα καθορίσθηκε η οριογραμμή του αιγιαλού με κόκκινη συνεχή πολυγωνική γραμμή, με στοιχεία 1, 2, 3,........8, 10, 11 για το πρώτο τμήμα της χάραξης και 1, 2, 3 για το δεύτερο τμήμα της χάραξης.

Η οριογραμμή της παραλίας με κίτρινη συνεχή πολυγωνική γραμμή με στοιχεία 1', 2', 3',.................7', 9', 10' για το πρώτο τμήμα της χάραξης και 1', 2', 3', για το δεύτερο τμήμα της χάραξης.

Η οριογραμμή του παλαιού αιγιαλού με μπλέ συνεχή πολυγωνική γραμμή με στοιχεία Α, 1'', 2''...........3'', 14'' για το πρώτο τμήμα της χάραξης και 1'', 2'', 3'', ...42'', 43'', για το δεύτερο τμήμα της χάραξης.

Καθορίζεται ζώνη παραλίας πλάτους 10 μ. διότι διαφορετικά δεν εξυπηρετούνται οι σκοποί του άρθρου 7 του Α.Ν. 2344/40.

Η παρούσα απόφαση με την έκθεση της επιτροπής και το τοπογραφικό διάγραμμα, να δημοσιευθούν στην Εφημερίδα της Κυβερνήσεως.

Αθήνα, 4 Σεπτεμβρίου 2003

Με εντολή Υφυπουργού
Ο Γενικός Διευθυντής
Δημ. Περιουσίας και Εθν. Κληρ/των
ΣΠΥΡΟΣ Ι. ΣΤΑΘΗΣ

ΕΚΘΕΣΗ

της Επιτροπής Καθορισμού των οριογραμμών αιγιαλού- παραλίας και παλαιού αιγιαλού σύμφωνα με τις διατάξεις του Ν. 2971/2001.

Καθορισμός των ορίων αιγιαλού - παραλίας στην τοποθεσία «Νέα Παραλία Θεσσαλονίκης» και στα τμήματα:

α) από Λευκό Πύργο ως προέκταση οδού Αρχαιολογικού Μουσείου και

β) από προέκταση οδού Ε. Αμποτ ως προέκταση οδού Μαυροκορδάτου του Δήμου Θεσσαλονίκης μπροστά από ιδιοκτησία Ελληνικού Δημοσίου

Θεσσαλονίκη 9.7.2003 οι υπογεγραμμένοι:

1) Παναγιώτης Χαπιζάνης, Τοπογράφος Μηχανικός με Α' βαθμό, νόμιμος αναπληρωτής του Προϊστάμενου της Κτηματικής Υπηρεσίας Νομού Θεσσαλονίκης, ως Πρόεδρος του τακτικού μέλους κωλυομένου.

2) Ευστράτιος Μπανακάκης, Τοπογράφος Μηχανικός με Α' βαθμό, υπάλληλος της Κτηματικής Υπηρεσίας Θεσ/νίκης, μηχανικός Δημοσίου, ως μέλος.

3) Δημήτριος Συμεωνίδης, ανθυποπλοίαρχος Λ.Σ. (Τ), νόμιμος αναπληρωτής του Λιμενάρχη Θεσσαλονίκης, ως μέλος, του τακτικού μέλους κωλυομένου.

4) Κωνσταντίνος Τσιλιάς. Δ/ντης Πολεοδομίας, Ν.Α. Θεσ/νίκης. Τοπογράφος Μηχανικός με Α' βαθμό, ως μέλος.

5) Ευθύμιος Θεοδωρίδης. Αρχιτέκτων Μηχανικός με Β' βαθμό, της Δ/νσης Χωροταξίας και Περιβάλλοντος Κεντρικής Μακεδονίας, νόμιμος αναπληρωτής του Δ/ντου της υπηρεσίας αυτής, ως μέλος, του τακτικού μέλους κωλυομένου.

που αποτελούμε την Επιτροπή Καθορισμού Αιγιαλού - Παραλίας δυνάμει του άρθρου 3 του Ν. 2971/2001 και της 3257/4.6.2002 απόφασης της Οικονομικής Επιθεώρησης Θεσσαλονίκης, που συγκλήθηκε ύστερα από την 3206/ 7.7.2003 πρόσκληση του προέδρου της, μετά από αυτοψία στην προαναφερθείσα τοποθεσία, και αφού λάβαμε υπόψη:

1. το 58577/1802/27.8.2001 έγγραφο του Δήμου Θεσ/νίκης για καθορισμό ορίων αιγιαλού και παραλίας μπροστά από ιδιοκτησία του Ελληνικού Δημοσίου στην περιοχή παραλίας από τον Λευκό Πύργο έως το πάρκο κυκλοφοριακής αγωγής και από την οδό Μάρκου Μπότσαρη έως την οδό Κριεζώτου του Δήμου Θεσσαλονίκης

2. το από 3.3.2003 τοπογραφικό και υψομετρικό διάγραμμα που συντάχθηκε σε 3 πινακίδες για το πρώτο τμήμα από τον Λευκό Πύργο ως την προέκταση της οδού Αρχαιολογικού Μουσείου και σε 2 πινακίδες για το δεύτερο τμήμα από την προέκταση της οδού Ε. Αμποτ ως την προέκταση της οδού Μαυροκορδάτου, με κλίμακα 1:500 από την Ελένη Φουντουλίδου, Τοπογράφο Μηχανικό του Δήμου Θεσ/νίκης, ελέγχθηκε και θεωρήθηκε νομότυπα από την Κτηματική Υπηρεσία Θεσ/νίκης την 4.3.2003.

3. τις διατάξεις του Α.Ν. 2344/40

4. την αντίληψη για τον επανακαθορισμό που σχηματίστηκε από την επιτόπια επίσκεψη για το πλάτος της βρεχόμενης ζώνης της ξηράς και άλλων συναφών στοιχείων, δηλαδή :

α) τη μορφολογία της περιοχής και την κατάσταση της ακτής,

β) την κατάσταση του θαλασσίου χώρου,

γ) τις επικρατούσες συνθήκες

5. τον καθορισμό χειμερίου κύματος έτους 1932 κατά μήκος της παλαιάς παραλίας ως τον Λευκό Πύργο, βόρεια του πρώτου τμήματος της περιοχής καθορισμού.

6. το πρωτ. 54405/480/02/2.9.2002 έγγραφο του ΓΕΝ τις υποδείξεις του οποίου εφαρμόσαμε.

7. τις παρακάτω αποφάσεις Νομάρχη Θεσ/νίκης για καθορισμό οριογραμμών Αιγιαλού και παραλίας:

α) ΕΔΚ 4614/10.3.1980 (ΦΕΚ 197Δ/28.3.1980) νότια του πρώτου τμήματος της περιοχής καθορισμού

β)ΕΔΚ 3680/11.8.1976 (ΦΕΚ 237Δ/19.8.1976) νότια του δευτέρου τμήματος της περιοχής καθορισμού, αποφασίζουμε:

1) Καθορίζουμε στο παραπάνω τοπογραφικό διάγραμμα:

α) την οριογραμμή του αιγιαλού με κόκκινη συνεχή, πολυγωνική γραμμή με στοιχεία 1, 2, 3,...,8, 10, 11 για το πρώτο τμήμα της χάραξης και 1, 2, 3 για το δεύτερο τμήμα της χάραξης, της οποίας οι κορυφές εξασφαλίζονται από το Κρατικό Τριγωνομετρικό Δίκτυο.

β) την οριογραμμή της παραλίας με κίτρινη, συνεχή, πολυγωνική γραμμή με στοιχεία 1', 2', 3',....7', 9', 10', για το πρώτο τμήμα της χάραξης και 1΄, 2', 3' για το δεύτερο τμήμα της χάραξης της οποίας οι κορυφές εξασφαλίζονται από το Κρατικό Τριγωνομετρικό Δίκτυο.

γ) αποφαινόμεθα ότι υφίσταται παλαιός αιγιαλός ο οποίος απεικονίζεται με μπλε, συνεχή, πολυγωνική γραμμή με στοιχεία Α, 1'', 2'',..., 13'', 14'' για το πρώτο τμήμα της χάραξης και 1'', 2'', 3'',.:,42'', 43'' για το δεύτερο τμήμα της χάραξης, της οποίας οι κορυφές εξασφαλίζονται από το Κρατικό Τριγωνομετρικό Δίκτυο.

2) Καθορίζουμε ζώνη παραλίας σύμφωνα με τις διατάξεις του άρθρου 7 του Α.Ν. 2344 /40, πλάτους 10 μέτρων.

Η Επιτροπή

Ο Πρόεδρος	Τα Μέλη
ΠΑΝΑΓΙΩΤΗΣ ΧΑΠΙΖΑΝΗΣ	ΕΥΣΤΡ. ΜΠΑΝΑΚΑΚΗΣ
	ΔΗΜ. ΣΥΜΕΩΝΙΔΗΣ
	ΚΩΝ. ΤΣΙΛΙΑΣ
	ΕΥΘ. ΘΕΟΔΩΡΙΔΗΣ

6450 6400 6350 6300

10650

10600

10550

10500

10450

10400

ΟΔΟΣ Μ. ΜΠΟΤΣΑΡΗ

ΚΡΗΠΙΔΩΜΑ

ΘΑΛΑΣΣΑ


6450 6400 6350 6300



ΟΔΟΣ ΙΠΠΟΚΡΑΤΟΥΣ
ΟΔΟΣ ΚΑΤΑΚΑΛΟΥ
ΟΔΟΣ ΓΕΩΡΓΑΚΗ
ΛΕΩΦΟΡΟΣ ΜΕΓ. ΑΛΕΞΑΝΔΡΟΥ
6200
6150
6100

ΣΚΑΡΙΦΗΜΑ ΘΕΣΕΩΣ

Απόσπασμα χάρτη 1:50.000 και σημειώνονται με κόκκινη γραμμή η θέση της χάραξης ως εξής:

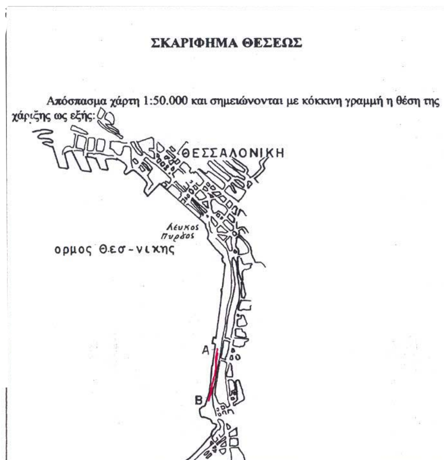

ΠΙΝΑΚΟΠΟΙΗΣΗ



ΑΡΜΟΔΙΑ ΥΠΗΡΕΣΙΑ ΥΠ.ΟΙΚΟΝΟΜΙΚΩΝ: ΚΤΗΜΑΤΙΚΗ ΥΠΗΡΕΣΙΑ ΘΕΣ/ΝΙΚΗΣ

ΥΠΟΜΝΗΜΑ ΕΠΙΤΡΟΠΗΣ

Το παρόν Τοπογραφικό Διάγραμμα συνοδεύει την από 9.7.2003 Έκθεση Καθορισμού των ορίων αιγιαλού άρθρο 74 Π.Δ. 636/77.

Γραμμή Αιγιαλού: .... 1 — 3

Γραμμή Παραλίας: .... 1′ — 3′

Γραμμή Παλαιού Αιγιαλού: .... 1″ — 43″

Οι κορυφές των οριογραμμών εξασφαλίζονται από καθαρά πολυγωνομετρικά σημεία και συντεταγμένες του Κρατικού Τριγωνομετρικού Δικτύου και οι συντεταγμένες της αναγράφονται στο Διάγραμμα με μορφή πίνακα.

Θεσσαλονίκη 9.7.2003

Ο Πρόεδρος

Παναγιώτης Χατζιζάνης
Τοπογράφος Μηχανικός
με Α' βαθμό

Τα μέλη

1. ΕΥΣΤΡΑΤΙΟΣ Α. ΜΠΑΚΑΚΗΣ
ΤΟΠΟΓΡΑΦΟΣ ΜΗΧΑΝΙΚΟΣ με Α' β.
ΚΤΗΜΑΤΙΚΗ ΥΠΗΡΕΣΙΑ ΘΕΣ/ΝΙΚΗΣ

2. ΔΗΜΗΤΡΙΟΣ Σ. ΣΥΜΕΩΝΙΔΗΣ
ΑΝΘΥΠΟΠΛΟΙΑΡΧΟΣ Λ.Σ. (Τ)

3.

4.

ΕΘΝΙΚΟ ΤΥΠΟΓΡΑΦΕΙΟ
Για τεχνικούς λόγους στο σχεδιάγραμμα έγινε σμίκρυνση κατά ποσοστό 39 %

ΠΙΝΑΚΑΣ ΣΥΝΤΕΤΑΓΜΕΝΩΝ

ΑΙΓΙΑΛΟΥ			ΠΑΡΑΛΙΑΣ		
1	6429,30	10486,50	1′	6428,72	10501.00
2	6200,00	10461,50	2′	6200,00	10471,56
3	5700,00	10393,78	3′	5700,00	10407,91
ΠΑΛΑΙΟΥ ΑΙΓΙΑΛΟΥ					
1″	6419,87	10647,54	22″	6061,30	10592,20
2″	6401,85	10649,60	23″	6047,60	10592,20
3″	6376,85	10641,95	24″	6039,00	10590,50
4″	6349,50	10643,85	25″	5952,80	10553,80
5″	6329,90	10639,90	26″	5917,35	10545,75
6″	6308,75	10625,90	27″	5911,60	10545,90
7″	6250,00	10603,85	28″	5895,15	10547,25
8″	6240,50	10600,00	29″	5862,50	10556,00
9″	6225,00	10597,00	30″	5850,00	10558,80
10″	6213,20	10592,00	31″	5821,50	10566,40
11″	6203,00	10587,70	32″	5806,25	10569,50
12″	6191,60	10582,40	33″	5784,50	10573,10
13″	6184,70	10580,65	34″	5773,40	10573,50
14″	6176,80	10579,55	35″	5763,50	10575,00
15″	6168,50	10579,00	36″	5754,50	10573,20
16″	6160,30	10579,35	37″	5749,40	10569,30
17″	6142,90	10581,40	38″	5750,70	10557,65
18″	6120,00	10582,20	39″	5745,75	10549,20
19″	6094,90	10586,45	40″	5740,90	10544,80
20″	6082,50	10588,90	41″	5740,40	10525,75
21″	6071,50	10591,00	42″	5706,00	10504,65
			43″	5700,00	10504,75

ΤΟΠΟΓΡΑΦΙΚΟ ΔΙΑΓΡΑΜΜΑ
ΚΑΘΟΡΙΣΜΟΥ ΟΡΙΩΝ ΑΙΓΙΑΛΟΥ
ΠΑΡΑΛΙΑΣ ΚΑΙ ΠΑΛΑΙΟΥ ΑΙΓΙΑΛΟΥ

ΕΠΙΣΠΕΥΔΩΝ: ΔΗΜΟΣ ΘΕΣΣΑΛΟΝΙΚΗΣ
ΠΕΡΙΟΧΗ: ΝΕΑ ΠΑΡΑΛΙΑ (Από οδό Ε.Αμποτ έως οδό Μαυροκορδάτου)
Ο.Τ.Α.: ΔΗΜΟΣ ΘΕΣΣΑΛΟΝΙΚΗΣ
ΕΠΑΡΧΙΑ: ΘΕΣΣΑΛΟΝΙΚΗ
ΤΡΙΓΩΝΟΜΕΤΡΙΚΗ ΕΞΑΡΤΗΣΗ: ΚΕΝΤΡΟ ΣΧΕΔΙΟΥ ΠΟΛΗΣ ΘΕΣ.
ΥΨΟΜΕΤΡΙΚΗ ΑΦΕΤΗΡΙΑ: ΕΠΙΦΑΝΕΙΑ ΘΑΛΑΣΣΗΣ
ΚΛΙΜΑΚΑ: 1:500

Θεσσαλονίκη 3-3-03


ΘΕΩΡΗΘΗΚΕ
Ο Δ/ΝΤΗΣ

Ο ΣΥΝΤΑΞΑΣ


ΕΛΕΝΗ ΦΟΥΝΤΟΥΛΙΔΟΥ
ΤΟΠΟΓΡΑΦΟΣ ΜΗΧΑΝΙΚΟΣ

ΚΤΗΜΑΤΙΚΗ ΥΠΗΡΕΣΙΑ ΘΕΣΣΑΛΟΝΙΚΗΣ
ΕΛΕΓΧΘΗΚΕ ΓΙΑ ΤΗΝ ΑΚΡΙΒΕΙΑ & ΘΕΩΡΗΘΗΚΕ
Θεσ/νίκη 4.3.2003

ΕΛΕΝΗ Α. ΤΣΑΜΠΑΣΙΔΟΥ
ΤΟΠΟΓΡΑΦΟΣ ΜΗΧΑΝΙΚΟΣ

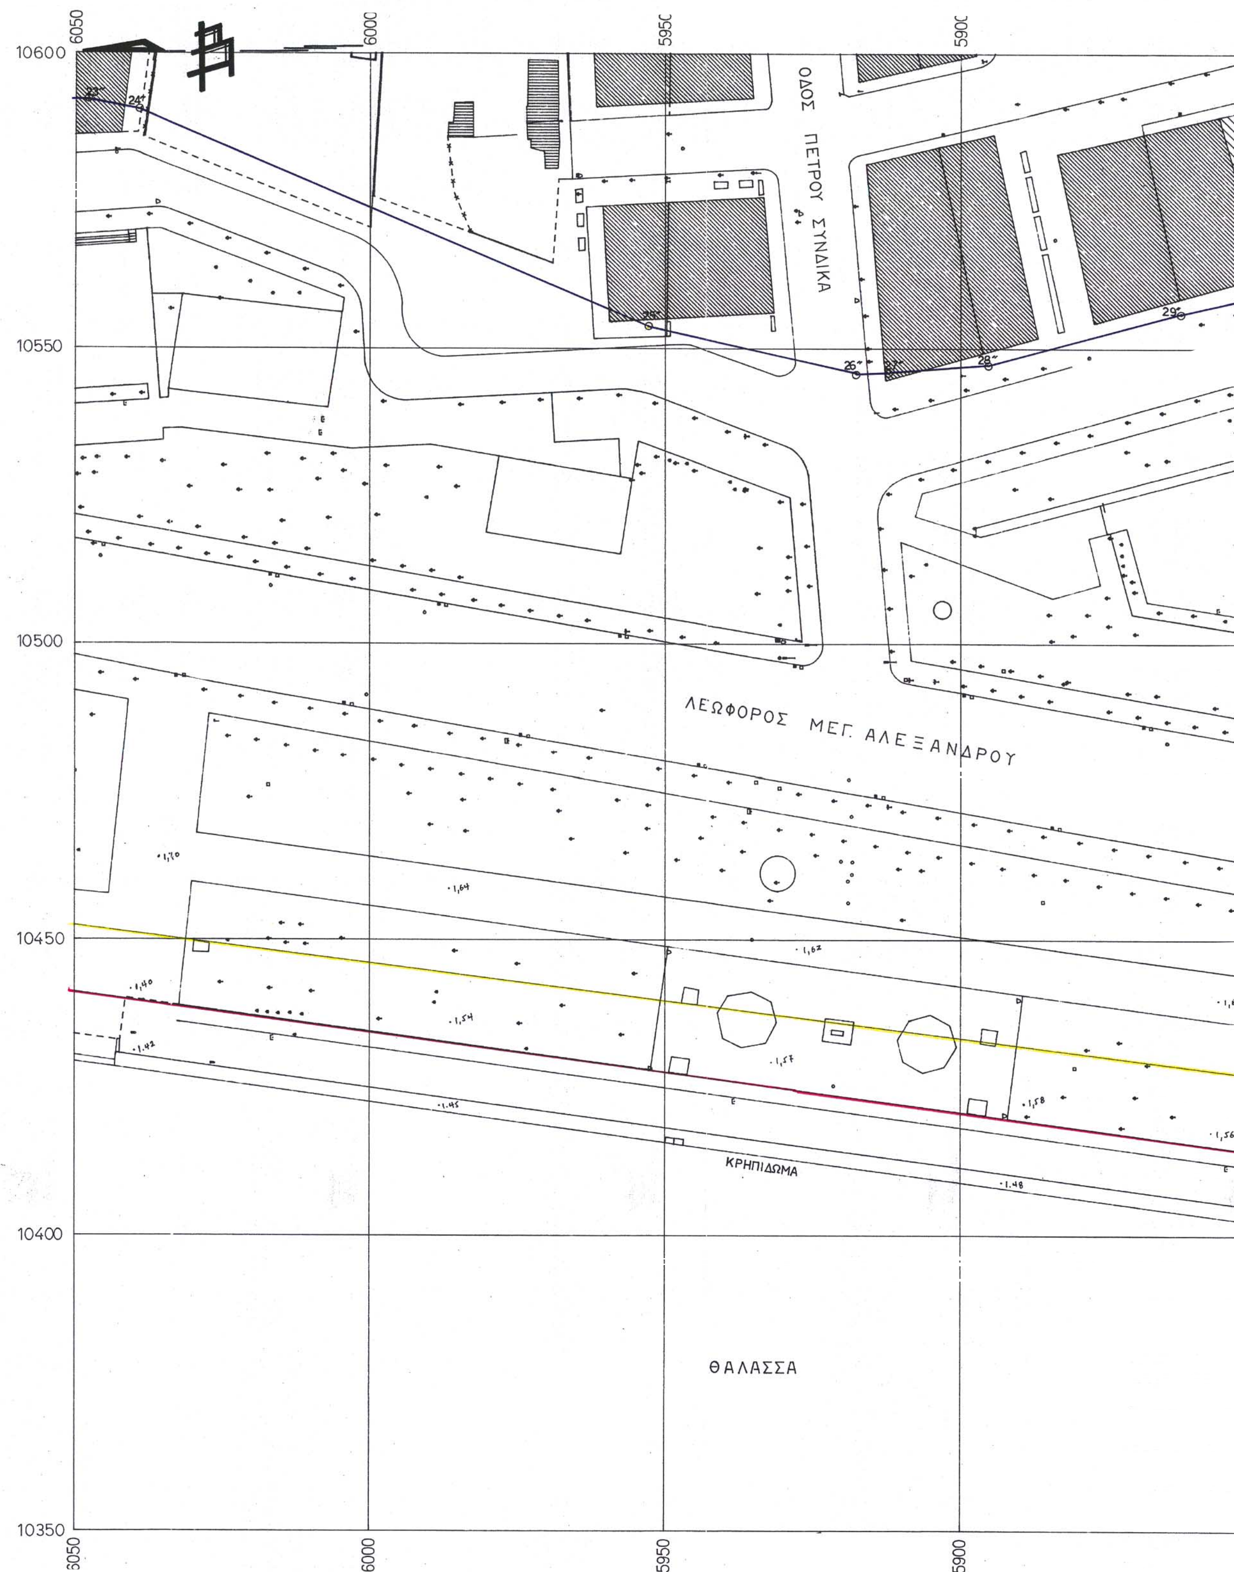


ΟΔΟΣ ΠΕΤΡΟΥ ΣΥΝΔΙΚΑ
ΛΕΩΦΟΡΟΣ ΜΕΓ. ΑΛΕΞΑΝΔΡΟΥ
ΚΡΗΠΙΔΩΜΑ
ΘΑΛΑΣΣΑ
10600
10550
10500
10450
10400
10350
6050
6000
5950
5900

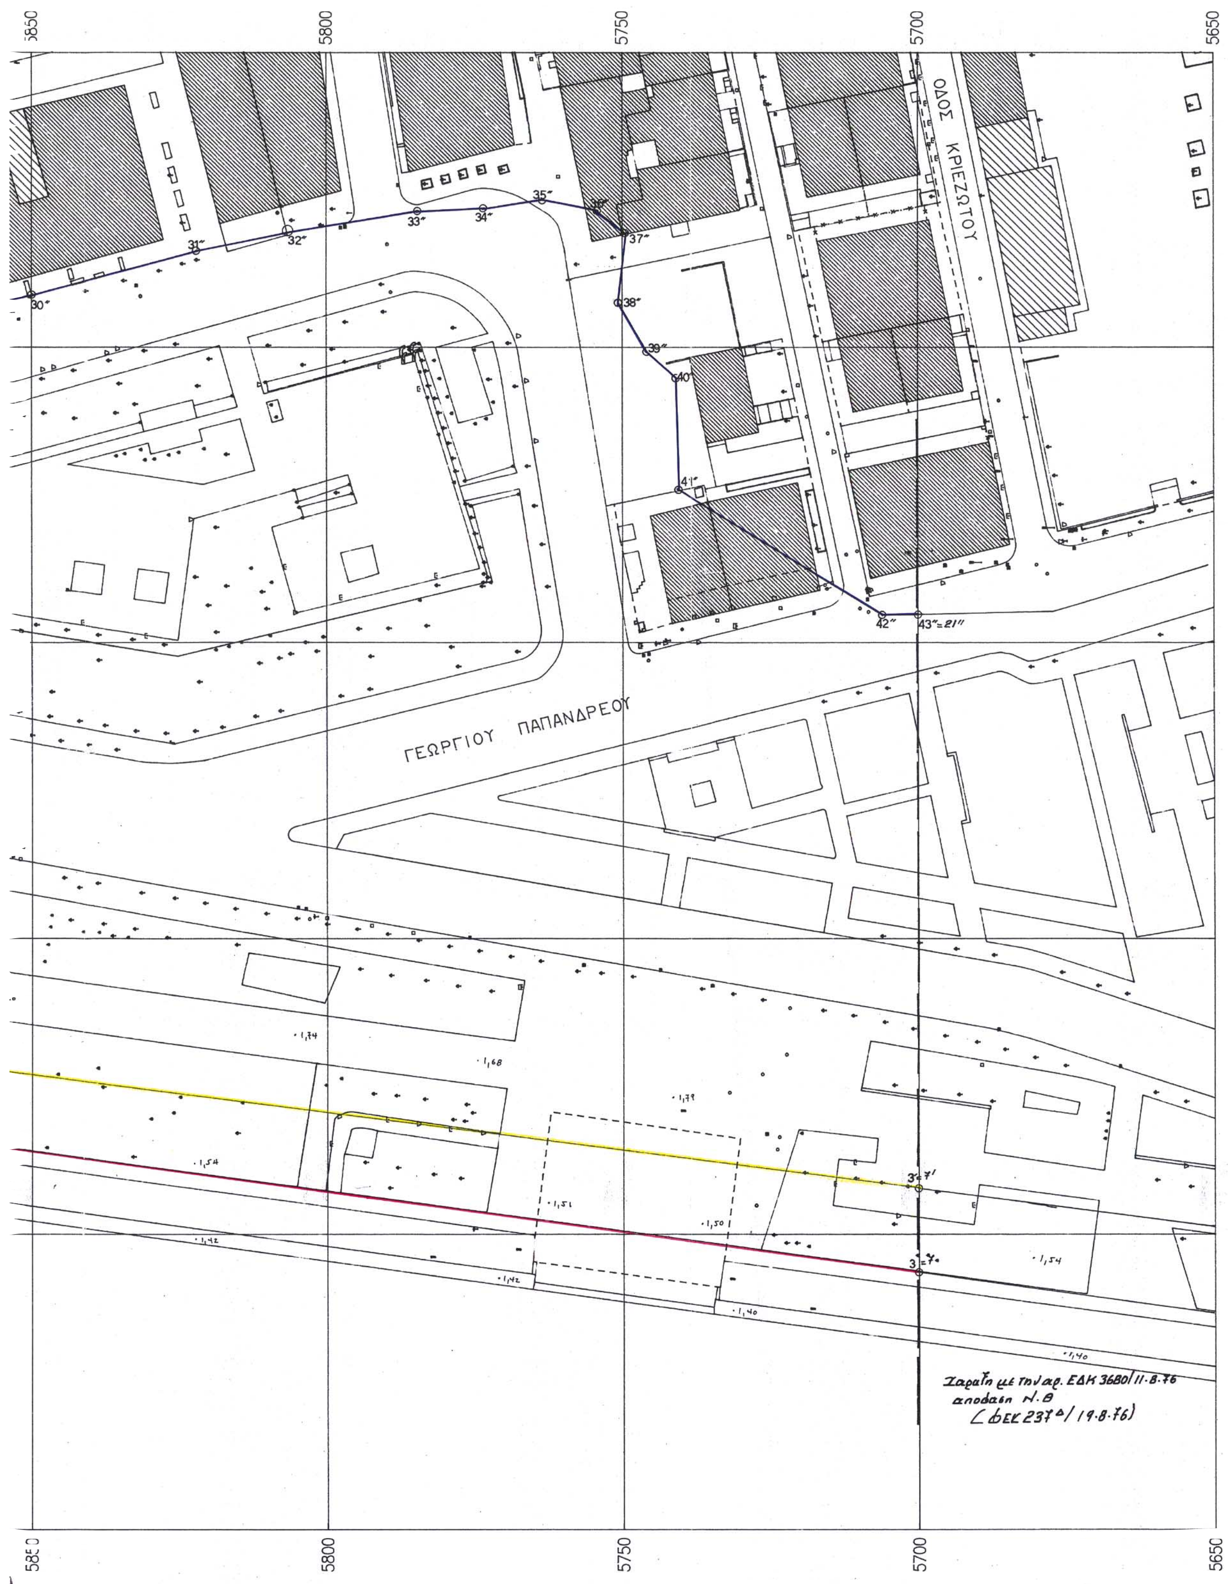

5850
5800
5750
5700
5650
ΟΔΟΣ ΚΡΙΕΖΩΤΟΥ
ΓΕΩΡΓΙΟΥ ΠΑΠΑΝΔΡΕΟΥ
30''
31''
32''
33''
34''
35''
36''
37''
38''
39''
40''
41''
42''
43''=21''
Χαράξη με την αρ. ΕΔΚ 3680/11.8.76
απόφαση Ν.Θ
(ΦΕΚ 237 Δ/19.8.76)

ΣΚΑΡΙΦΗΜΑ ΘΕΣΕΩΣ

Απόσπασμα χάρτη 1:50.000 και σημειώνονται με κόκκινη γραμμή η θέση της χάραξης ως εξής:

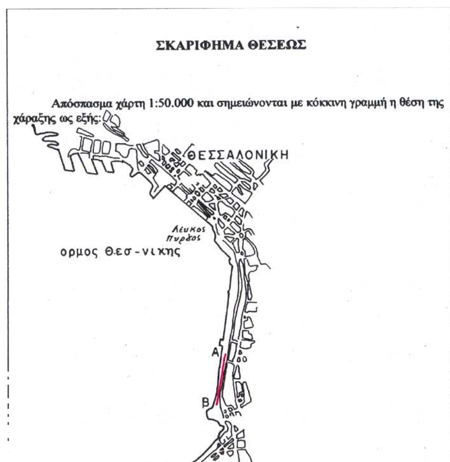

ΠΙΝΑΚΟΠΟΙΗΣΗ

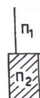

ΕΘΝΙΚΟ ΤΥΠΟΓΡΑΦΕΙΟ
Για τεχνικούς λόγους στο σχεδιάγραμμα έγινε σμίκρυνση κατά ποσοστό 39 %

ΠΙΝΑΚΑΣ ΣΥΝΤΕΤΑΓΜΕΝΩΝ

ΑΙΓΙΑΛΟΥ			ΠΑΡΑΛΙΑΣ		
1	6429,30	10486,50	1΄	6428,72	10501.00
2	6200,00	10461,50	2΄	6200,00	10471,56
3	5700,00	10393,78	3΄	5700,00	10407,91
ΠΑΛΑΙΟΥ ΑΙΓΙΑΛΟΥ					
1΄΄	6419,87	10647,54	22΄΄	6061,30	10592,20
2΄΄	6401,85	10649,60	23΄΄	6047,60	10592,20
3΄΄	6376,85	10641,95	24΄΄	6039,00	10590,50
4΄΄	6349,50	10643,85	25΄΄	5952,80	10553,80
5΄΄	6329,90	10639,90	26΄΄	5917,35	10545,75
6΄΄	6308,75	10625,90	27΄΄	5911,60	10545,90
7΄΄	6250,00	10603,85	28΄΄	5895,15	10547,25
8΄΄	6240,50	10600,00	29΄΄	5862,50	10556,00
9΄΄	6225,00	10597,00	30΄΄	5850,00	10558,80
10΄΄	6213,20	10592,00	31΄΄	5821,50	10566,40
11΄΄	6203,00	10587,70	32΄΄	5806,25	10569,50
12΄΄	6191,60	10582,40	33΄΄	5784,50	10573,10
13΄΄	6184,70	10580,65	34΄΄	5773,40	10573,50
14΄΄	6176,80	10579,55	35΄΄	5763,50	10575,00
15΄΄	6168,50	10579,00	36΄΄	5754,50	10573,20
16΄΄	6160,30	10579,35	37΄΄	5749,40	10569,30
17΄΄	6142,90	10581,40	38΄΄	5750,70	10557,65
18΄΄	6120,00	10582,20	39΄΄	5745,75	10549,20
19΄΄	6094,90	10586,45	40΄΄	5740,90	10544,80
20΄΄	6082,50	10588,90	41΄΄	5740,40	10525,75
21΄΄	6071,50	10591,00	42΄΄	5706,00	10504,65
			43΄΄	5700,00	10504,75

ΑΡΜΟΔΙΑ ΥΠΗΡΕΣΙΑ ΥΠ.ΟΙΚΟΝΟΜΙΚΩΝ: ΚΤΗΜΑΤΙΚΗ ΥΠΗΡΕΣΙΑ ΘΕΣ/ΝΙΚΗΣ

ΥΠΟΜΝΗΜΑ ΕΠΙΤΡΟΠΗΣ

Το παρόν Τοπογραφικό Διάγραμμα συνοδεύει την από 9-7-2003 Έκθεση Καθορισμού των ορίων αιγιαλού άρθρο 74 Π.Δ. 636/77.

Γραμμή Αιγιαλού: 1 — 3
Γραμμή Παραλίας: 1΄ — 3΄
Γραμμή Παλαιού Αιγιαλού: 1΄΄ — 43΄΄

Οι κορυφές των οριογραμμών εξασφαλιζονται απο καναρα πολυγωνομετρικα σημεία και συντεταγμένες του Κρατικού Τριγωνομετρικού Δικτύου και οι συντεταγμένες της αναγράφονται στο Διάγραμμα με μορφή πίνακα.

Θεσσαλονίκη 9-7-2003

Ο Πρόεδρος

Παναγιώτης Χατζάνης
Τοπογράφος Μηχανικός
με Α΄ βαθμό

Τα μέλη

1. ΕΥΣΤΡΑΤΙΟΣ Α. ΜΠΑΝΑΚΑΚΗΣ
ΤΟΠΟΓΡΑΦΟΣ ΜΗΧΑΝΙΚΟΣ με Α΄ β.
ΚΤΗΜΑΤΙΚΗ ΥΠΗΡΕΣΙΑ ΘΕΣ/ΝΙΚΗΣ

2. ΔΗΜΗΤΡΙΟΣ Σ. ΣΥΜΕΩΝΙΔΗΣ
ΑΝΘΥΠΟΠΛΟΙΑΡΧΟΣ Λ.Σ. (Τ)

3.

4.

ΤΟΠΟΓΡΑΦΙΚΟ ΔΙΑΓΡΑΜΜΑ ΚΑΘΟΡΙΣΜΟΥ ΟΡΙΩΝ ΑΙΓΙΑΛΟΥ ΠΑΡΑΛΙΑΣ ΚΑΙ ΠΑΛΑΙΟΥ ΑΙΓΙΑΛΟΥ

ΕΠΙΣΠΕΥΔΩΝ: ΔΗΜΟΣ ΘΕΣΣΑΛΟΝΙΚΗΣ
ΠΕΡΙΟΧΗ: ΝΕΑ ΠΑΡΑΛΙΑ (Από οδό Ε.Αμποτ έως οδό Μαυροκορδάτου)
Ο.Τ.Α.: ΔΗΜΟΣ ΘΕΣΣΑΛΟΝΙΚΗΣ
ΕΠΑΡΧΙΑ: ΘΕΣΣΑΛΟΝΙΚΗΣ
ΤΡΙΓΩΝΟΜΕΤΡΙΚΗ ΕΞΑΡΤΗΣΗ: ΚΕΝΤΡΟ ΣΧΕΔΙΟΥ ΠΟΛΗΣ ΘΕΣ.
ΥΨΟΜΕΤΡΙΚΗ ΑΦΕΤΗΡΙΑ: ΕΠΙΦΑΝΕΙΑ ΘΑΛΑΣΣΗΣ
ΚΛΙΜΑΚΑ: 1:500

Θεσσαλονίκη 3-3-03

ΘΕΩΡΗΘΗΚΕ
Ο Δ/ΝΤΗΣ


Μαυροματης Ηλιας
Τοπογράφος Μηχανικός


Ο ΣΥΝΤΑΞΑΣ

ΕΛΕΝΗ ΦΟΥΝΤΟΥΛΙΔΟΥ
ΤΟΠΟΓΡΑΦΟΣ ΜΗΧΑΝΙΚΟΣ


ΚΤΗΜΑΤΙΚΗ ΥΠΗΡΕΣΙΑ ΘΕΣΣΑΛΟΝΙΚΗΣ
ΕΛΕΓΧΘΗΚΕ ΓΙΑ ΤΗΝ ΑΚΡΙΒΕΙΑ & ΘΕΩΡΗΘΗΚΕ
Θεσ/νίκη 4-3-2003

ΕΛΕΝΗ Α. ΤΣΑΜΠΑΣΙΔΟΥ
ΤΟΠΟΓΡΑΦΟΣ ΜΗΧΑΝΙΚΟΣ

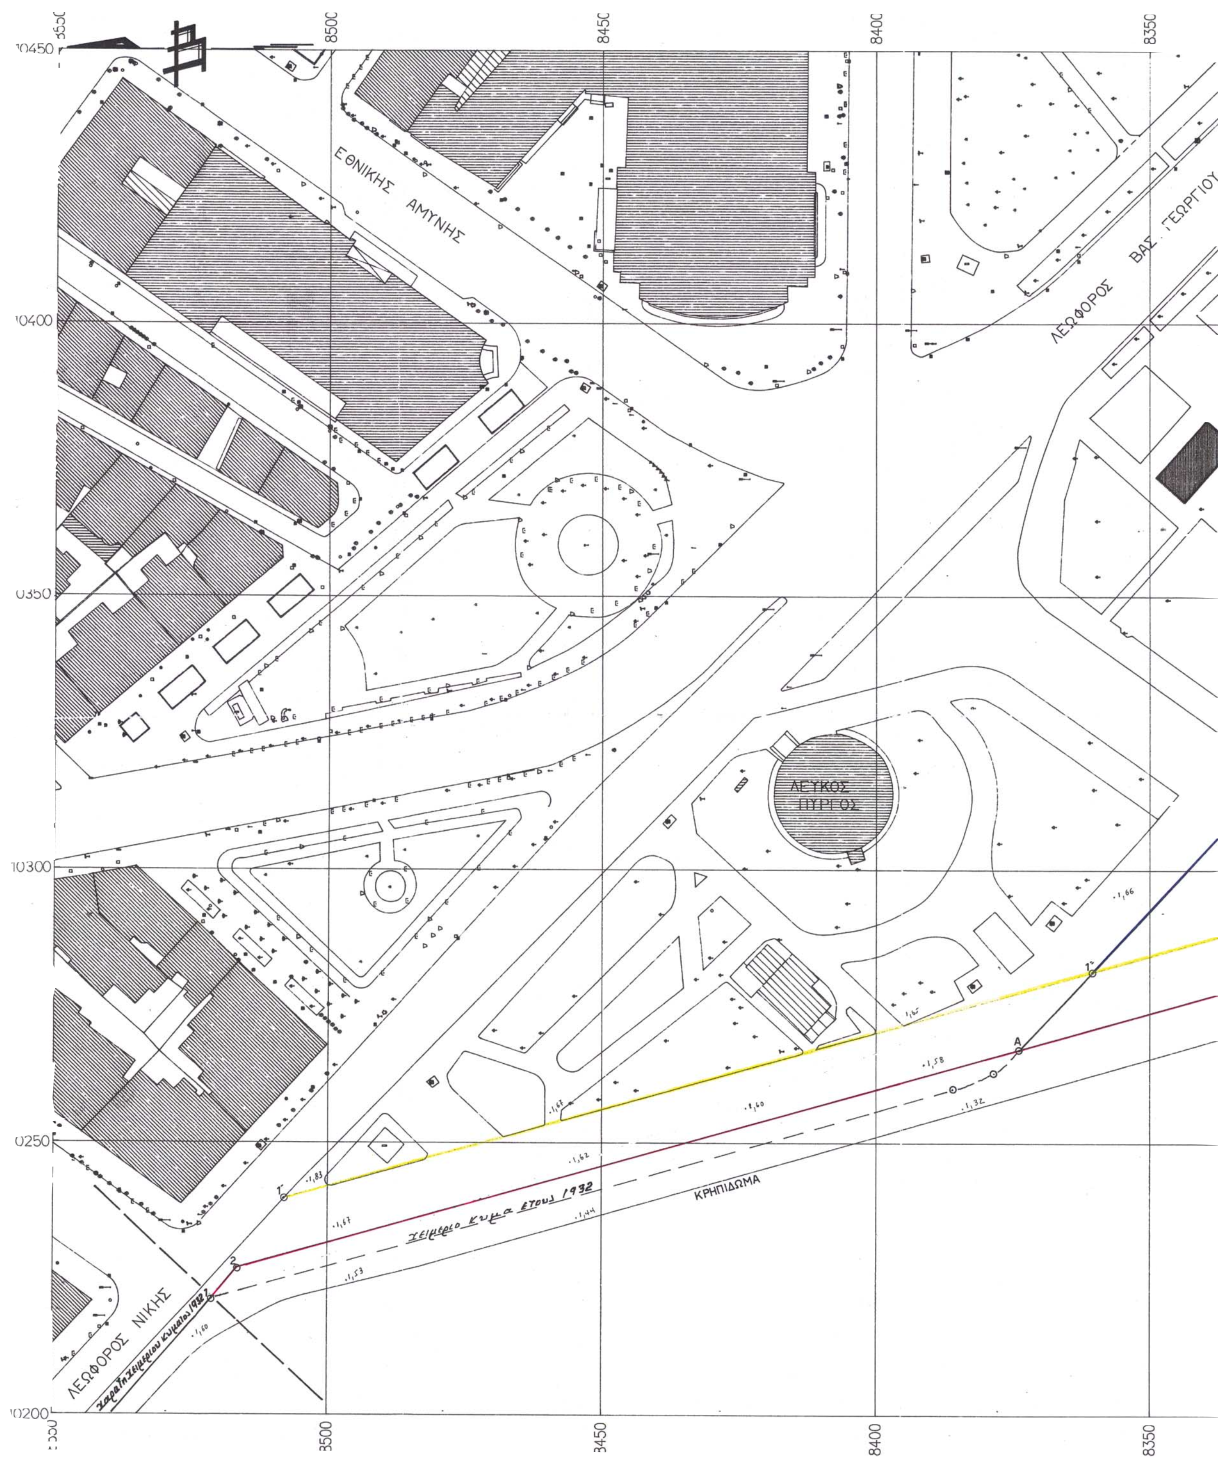

ΕΘΝΙΚΗΣ ΑΜΥΝΗΣ
ΛΕΩΦΟΡΟΣ ΒΑΣ. ΓΕΩΡΓΙΟΥ
ΛΕΥΚΟΣ ΠΥΡΓΟΣ
ΚΡΗΠΙΔΩΜΑ
ΛΕΩΦΟΡΟΣ ΝΙΚΗΣ
3500
3450
8400
8350
10450
10400
10350
10300
10250
10200

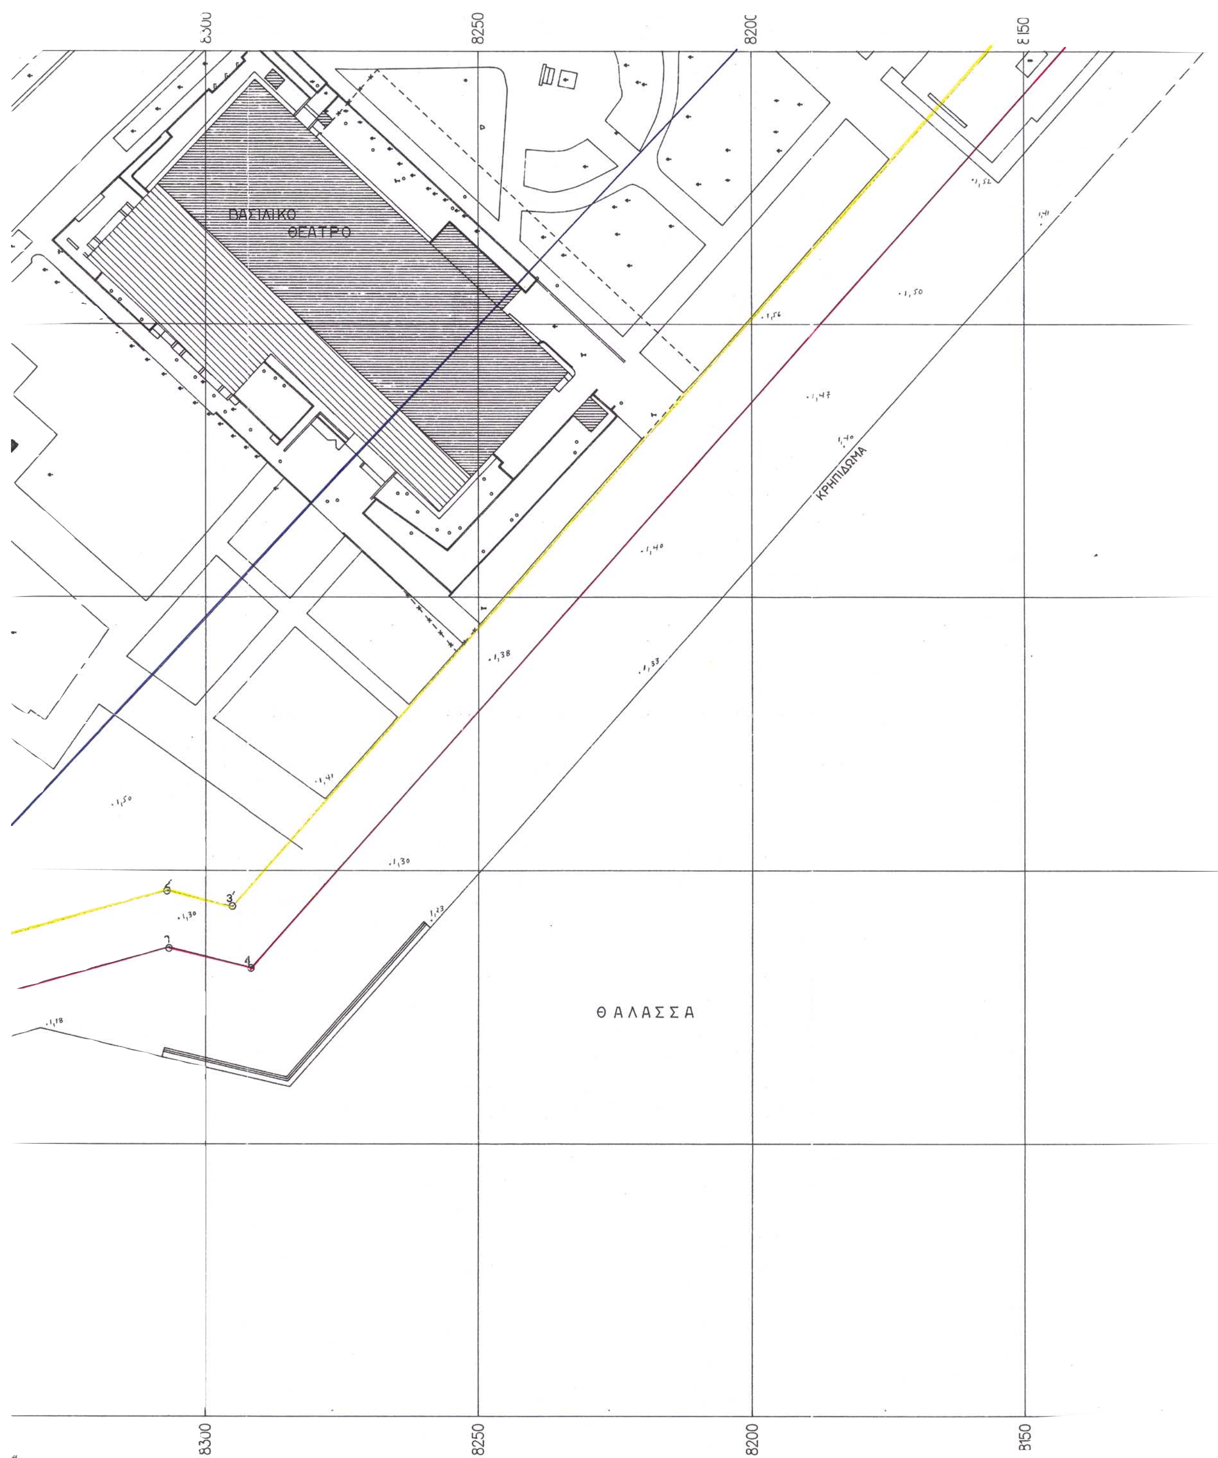

8300
8250
8200
8150
ΒΑΣΙΛΙΚΟ
ΘΕΑΤΡΟ
ΚΡΗΠΙΔΩΜΑ
ΘΑΛΑΣΣΑ

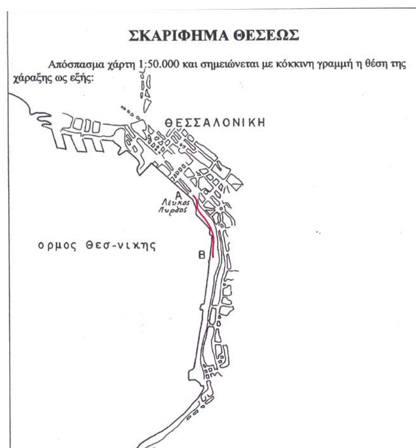

ΠΙΝΑΚΟΠΟΙΗΣΗ

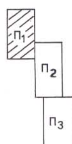

ΑΡΜΟΔΙΑ ΥΠΗΡΕΣΙΑ ΥΠ.ΟΙΚΟΝΟΜΙΚΩΝ: ΚΤΗΜΑΤΙΚΗ ΥΠΗΡΕΣΙΑ ΘΕΣ/ΝΙΚΗΣ

ΥΠΟΜΝΗΜΑ ΕΠΙΤΡΟΠΗΣ

Το παρόν Τοπογραφικό Διάγραμμα συνοδεύει την από 9.7.2003 Έκθεση Καθορισμού των ορίων αιγιαλού άρθρο 74 Π.Δ. 636/77.

Γραμμή Αιγιαλού: .... 1 – 11
Γραμμή Παραλίας: .... 1′ – 10′
Γραμμή Παλαιού Αιγιαλού: .... 1″ – 14″

Οι κορυφές των οριογραμμών εξασφαλίζονται από καθαρά πολυγωνομετρικά σημεία και συντεταγμένες του Κρατικού Τριγωνομετρικού Δικτύου και οι συντεταγμένες της αναγράφονται στο Διάγραμμα με μορφή πίνακα.

Θεσσαλονίκη 9.7.2003

Ο Πρόεδρος

Παναγιώτης Χ…
Τοπογράφος Μηχανικός
με Α' βαθμό

Τα μέλη

1. ΕΥΣΤΡΑΤΙΟΣ … ΜΠΑΝΑΚΑΚΗΣ
ΤΟΠΟΓΡΑΦΟΣ ΜΗΧΑΝΙΚΟΣ με Α' β.

2. ΔΗΜΗΤΡΙΟΣ Σ. ΣΥΜΕΩΝΙΔΗΣ
ΑΝΘΥΠΟΠΛΟΙΑΡΧΟΣ Λ.Σ. (Γ)

3.

4.

ΠΙΝΑΚΑΣ ΣΥΝΤΕΤΑΓΜΕΝΩΝ

ΑΙΓΙΑΛΟΥ			ΠΑΡΑΛΙΑΣ			ΠΑΛΑΙΟΥ ΑΙΓΙΑΛΟΥ		
						Α	8372,50	10267,00
1	8521,00	10221,50	1′	8508,15	10239,74	1″	8360,41	10281,31
2	8516,50	10227,00	2′	8306,98	10296,34	2″	8069,00	10593,50
3	8306,80	10286,00	3′	8295,05	10293,42	3″	8044,50	10609,50
4	8291,50	10282,25	4′	8057,18	10562,22	4″	8031,00	10614,00
5	8051,30	10553,70	5′	8012,96	10578,32	5″	8033,70	10622,50
6	8009,25	10569,00	6′	7914,17	10609,65	6″	8033,00	10631,70
7	7911,50	10600,00	7′	7820,40	10636,97	7″	8027,25	10637,00
8	7818,00	10627,25				8″	8016,20	10634,00
		[illegible]	9′	7548,08	10611,36	9″	8004,00	10622,50
10	7550,00	10601,50	10′	7280,60	10586,10	10″	7851,30	10671,00
11	7280,90	10575,60				11″	7744,00	10701,00
						12″	7523,50	10778,00
						13″	7308,00	10776,00
						14″	7234,20	10746,70

ΕΘΝΙΚΟ ΤΥΠΟΓΡΑΦΕΙΟ
Για τεχνικούς λόγους στο σχεδιάγραμμα έγινε σμίκρυνση κατά ποσοστό 36 %

ΤΟΠΟΓΡΑΦΙΚΟ ΔΙΑΓΡΑΜΜΑ ΚΑΘΟΡΙΣΜΟΥ ΟΡΙΩΝ ΑΙΓΙΑΛΟΥ ΠΑΡΑΛΙΑΣ ΚΑΙ ΠΑΛΑΙΟΥ ΑΙΓΙΑΛΟΥ

ΕΠΙΣΠΕΥΔΩΝ: ΔΗΜΟΣ ΘΕΣΣΑΛΟΝΙΚΗΣ
ΠΕΡΙΟΧΗ: ΛΕΥΚΟΥ ΠΥΡΓΟΥ (Από Λευκό Πύργο έως οδό Α.Μουσείου)
Ο.Τ.Α.: ΔΗΜΟΣ ΘΕΣΣΑΛΟΝΙΚΗΣ
ΕΠΑΡΧΙΑ:ΘΕΣΣΑΛΟΝΙΚΗΣ
ΤΡΙΓΩΝΟΜΕΤΡΙΚΗ ΕΞΑΡΤΗΣΗ: ΚΕΝΤΡΟ ΣΧΕΔΙΟΥ ΠΟΛΗΣ ΘΕΣ.
ΥΨΟΜΕΤΡΙΚΗ ΑΦΕΤΗΡΙΑ: ΕΠΙΦΑΝΕΙΑ ΘΑΛΑΣΣΗΣ
ΚΛΙΜΑΚΑ: 1:500

Θεσσαλονίκη 3-3-03


ΘΕΩΡΗΘΗΚΕ
Ο Δ/ΝΤΗΣ

Ο ΣΥΝΤΑΞΑΣ

ΕΛΕΝΗ ΦΟΥΝΤΟΥΛΙΔΟΥ
ΤΟΠΟΓΡΑΦΟΣ ΜΗΧΑΝΙΚΟΣ


ΚΤΗΜΑΤΙΚΗ ΥΠΗΡΕΣΙΑ ΘΕΣΣΑΛΟΝΙΚΗΣ
ΕΛΕΓΧΘΗΚΕ ΓΙΑ ΤΗΝ ΑΚΡΙΒΕΙΑ & ΘΕΩΡΗΘΗΚΕ
Θεσ/νίκη 4.3.2003

ΕΛΕΝΗ Α. Τ…ΑΣΙΔΟΥ
ΤΟΠΟΓΡΑΦΟΣ ΜΗΧΑΝΙΚΟΣ

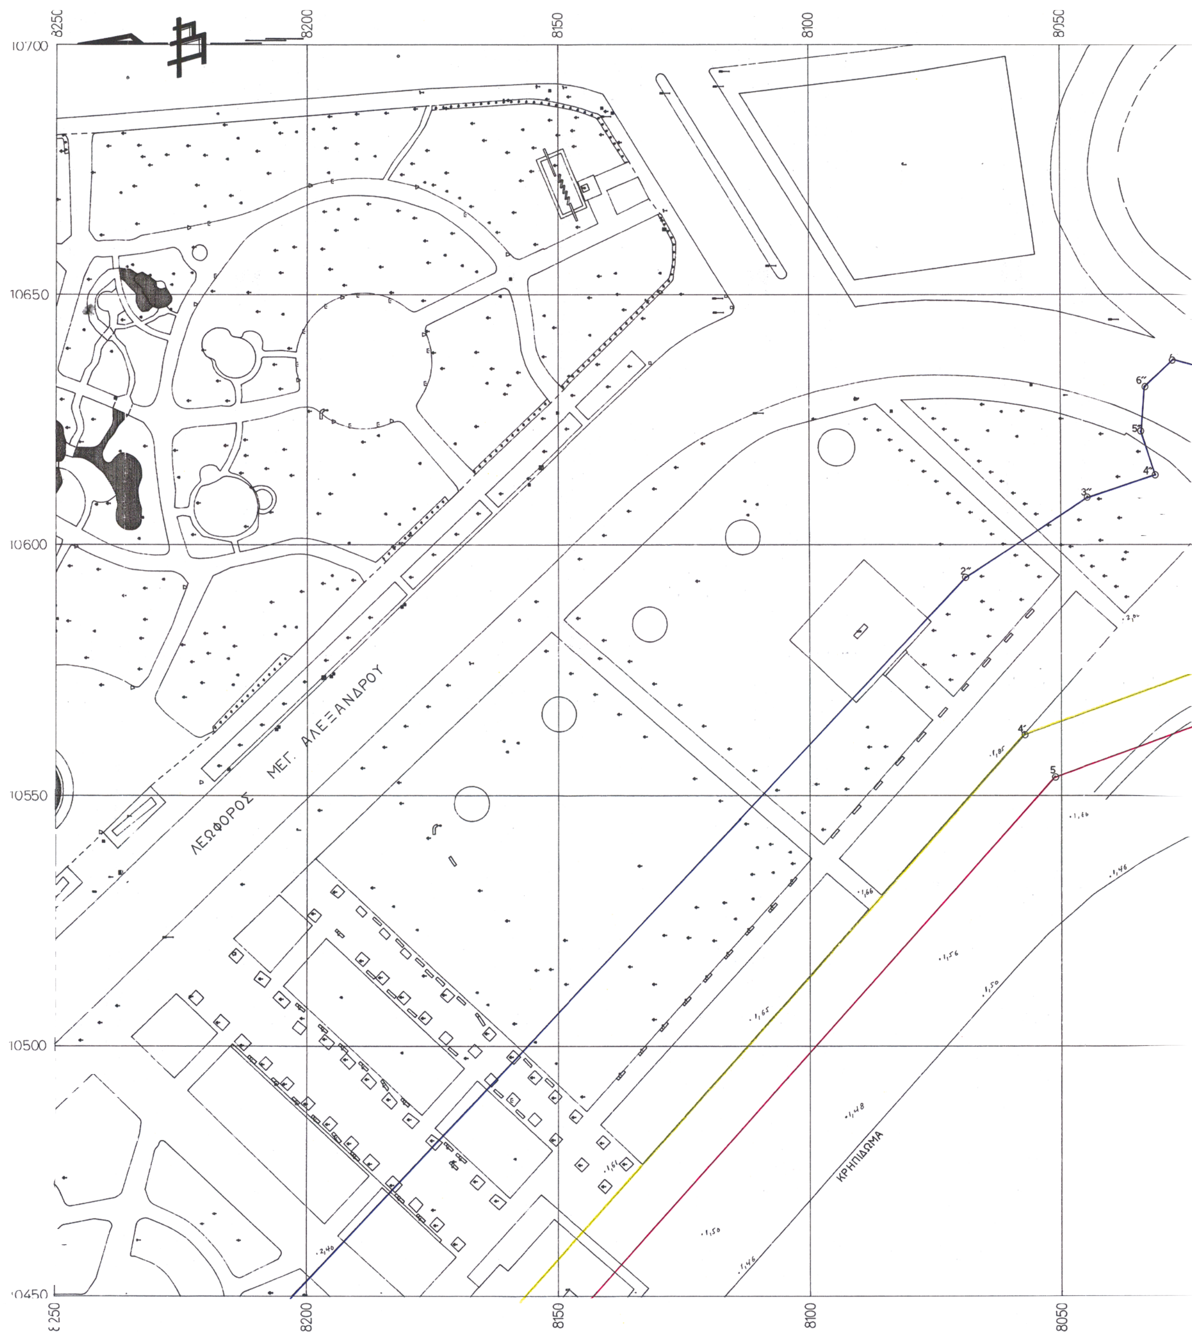
8250
8200
8150
8100
8050
10700
10650
10600
10550
10500
10450
ΛΕΩΦΟΡΟΣ ΜΕΓ. ΑΛΕΞΑΝΔΡΟΥ
ΚΡΗΠΙΔΩΜΑ




ΟΔΟΣ ΕΔΙΣΣΟΝ
ΟΔΟΣ ΑΙΜ. ΡΙΑΔΗ
ΓΚΥΖΗ
ΛΕΩΦΟΡΟΣ ΜΕΓ. ΑΛΕΞΑΝΔΡΟΥ
ΚΡΗΠΙΔΩΜΑ
ΚΡΗΠΙΔΩΜΑ
ΘΑΛΑΣΣΑ
7950
7900
7850
7800

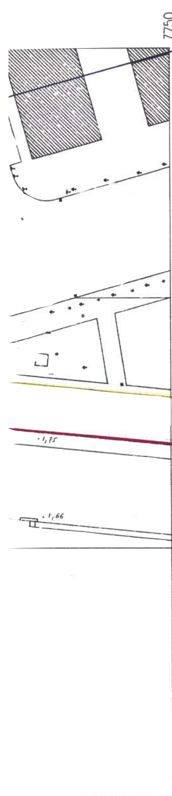


ΣΚΑΡΙΦΗΜΑ ΘΕΣΕΩΣ

Απόσπασμα χάρτη 1:50.000 και σημειώνεται με κόκκινη γραμμή η θέση της χάραξης ως εξής:

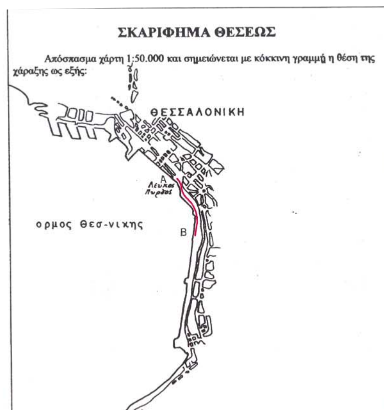

ΠΙΝΑΚΟΠΟΙΗΣΗ

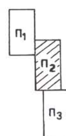

ΑΡΜΟΔΙΑ ΥΠΗΡΕΣΙΑ ΥΠ.ΟΙΚΟΝΟΜΙΚΩΝ: ΚΤΗΜΑΤΙΚΗ ΥΠΗΡΕΣΙΑ ΘΕΣ/ΝΙΚΗΣ

ΥΠΟΜΝΗΜΑ ΕΠΙΤΡΟΠΗΣ

Το παρόν Τοπογραφικό Διάγραμμα συνοδεύει την από ...9.7.2003........ Έκθεση Καθορισμού των ορίων αιγιαλού άρθρο 74 Π.Δ. 636/77.

Γραμμή Αιγιαλού: .... 1 – 11 ....
Γραμμή Παραλίας: .... 1′ – 10′ ....
Γραμμή Παλαιού Αιγιαλού: .... 1″ – 14″ ....

Οι κορυφές των οριογραμμών εξασφαλίζονται από καθαρά πολυγωνομετρικά σημεία και συντεταγμένες του Κρατικού Τριγωνομετρικού Δικτύου και οι συντεταγμένες της αναγράφονται στο Διάγραμμα με μορφή πίνακα.

Θεσσαλονίκη ...9.7.2003...

Ο Πρόεδρος

Χαπιζάνης
Τοπογράφος Μηχανικός
με Α΄ βαθμό

Τα μέλη

1. ΕΥΣΤΡΑΤΙΟΣ Α. ΜΠΑΝΑΚΑΚΗΣ
ΤΟΠΟΓΡΑΦΟΣ ΜΗΧΑΝΙΚΟΣ με Α΄ Β.
ΚΤΗΜΑΤΙΚΗ ΥΠΗΡΕΣΙΑ ΘΕΣ/ΝΙΚΗΣ

2. ΔΗΜΗΤΡΙΟΣ Σ. ΣΥΜΕΩΝΙΔΗΣ
ΑΝΘΥΠΟΠΛΟΙΑΡΧΟΣ Λ.Σ.

3.

4.

ΠΙΝΑΚΑΣ ΣΥΝΤΕΤΑΓΜΕΝΩΝ

ΑΙΓΙΑΛΟΥ			ΠΑΡΑΛΙΑΣ			ΠΑΛΑΙΟΥ ΑΙΓΙΑΛΟΥ		
						Α	8372.50	10267.00
1	8521,00	10221,50	1′	8508,15	10239,74	1″	8360,41	10281,31
2	8516,50	10227,00	2′	8306,98	10296,34	2″	8069,00	10593,50
3	8306,80	10286,00	3′	8295,05	10293,42	3″	8044,50	10609,50
4	8291,50	10282,25	4′	8057,18	10562,22	4″	8031,00	10614,00
5	8051,30	10553,70	5′	8012,96	10578,32	5″	8033,70	10622,50
6	8009,25	10569,00	6′	7914,17	10609,65	6″	8033,00	10631,70
7	7911,50	10600,00	7′	7820,40	10636,97	7″	8027,25	10637,00
8	7818,00	10627,25				8″	8016,20	10634,00
			9′	7548,08	10611,36	9″	8004,00	10622,50
10	7550,00	10601,50	10′	7280,60	10586,10	10″	7851,30	10671,00
11	7280,90	10575,60				11″	7744,00	10701,00
						12″	7523,50	10778,00
						13″	7308,00	10776,00
						14″	7234,20	10746,70

ΕΘΝΙΚΟ ΤΥΠΟΓΡΑΦΕΙΟ
Για τεχνικούς λόγους στο σχεδιάγραμμα έγινε σμίκρυνση κατά ποσοστό 33 %

ΤΟΠΟΓΡΑΦΙΚΟ ΔΙΑΓΡΑΜΜΑ ΚΑΘΟΡΙΣΜΟΥ ΟΡΙΩΝ ΑΙΓΙΑΛΟΥ ΠΑΡΑΛΙΑΣ ΚΑΙ ΠΑΛΑΙΟΥ ΑΙΓΙΑΛΟΥ

ΕΠΙΣΠΕΥΔΩΝ: ΔΗΜΟΣ ΘΕΣΣΑΛΟΝΙΚΗΣ
ΠΕΡΙΟΧΗ: ΛΕΥΚΟΥ ΠΥΡΓΟΥ (Από Λευκό Πύργο έως οδό Α.Μουσείου)
Ο.Τ.Α.: ΔΗΜΟΣ ΘΕΣΣΑΛΟΝΙΚΗΣ
ΕΠΑΡΧΙΑ:ΘΕΣΣΑΛΟΝΙΚΗΣ
ΤΡΙΓΩΝΟΜΕΤΡΙΚΗ ΕΞΑΡΤΗΣΗ: ΚΕΝΤΡΟ ΣΧΕΔΙΟΥ ΠΟΛΗΣ ΘΕΣ.
ΥΨΟΜΕΤΡΙΚΗ ΑΦΕΤΗΡΙΑ: ΕΠΙΦΑΝΕΙΑ ΘΑΛΑΣΣΗΣ
ΚΛΙΜΑΚΑ: 1:500

Θεσσαλονίκη ...3-3-03...

ΘΕΩΡΗΘΗΚΕ
Ο Δ/ΝΤΗΣ


Μαυρομάτης Ιγνάτιος
Τοπογράφος Μηχανικός


Ο ΣΥΝΤΑΞΑΣ


ΕΛΕΝΗ ΦΟΥΝΤΟΥΛΙΔΟΥ
ΤΟΠΟΓΡΑΦΟΣ ΜΗΧΑΝΙΚΟΣ

ΚΤΗΜΑΤΙΚΗ ΥΠΗΡΕΣΙΑ ΘΕΣΣΑΛΟΝΙΚΗΣ
ΕΛΕΓΧΘΗΚΕ ΓΙΑ ΤΗΝ ΑΚΡΙΒΕΙΑ & ΘΕΩΡΗΘΗΚΕ
Θεσ/νίκη ...4.3.2003...

ΕΛΕΝΗ Α.
ΤΟΠΟΓΡΑΦΟΣ ΜΗΧΑΝΙΚΟΣ

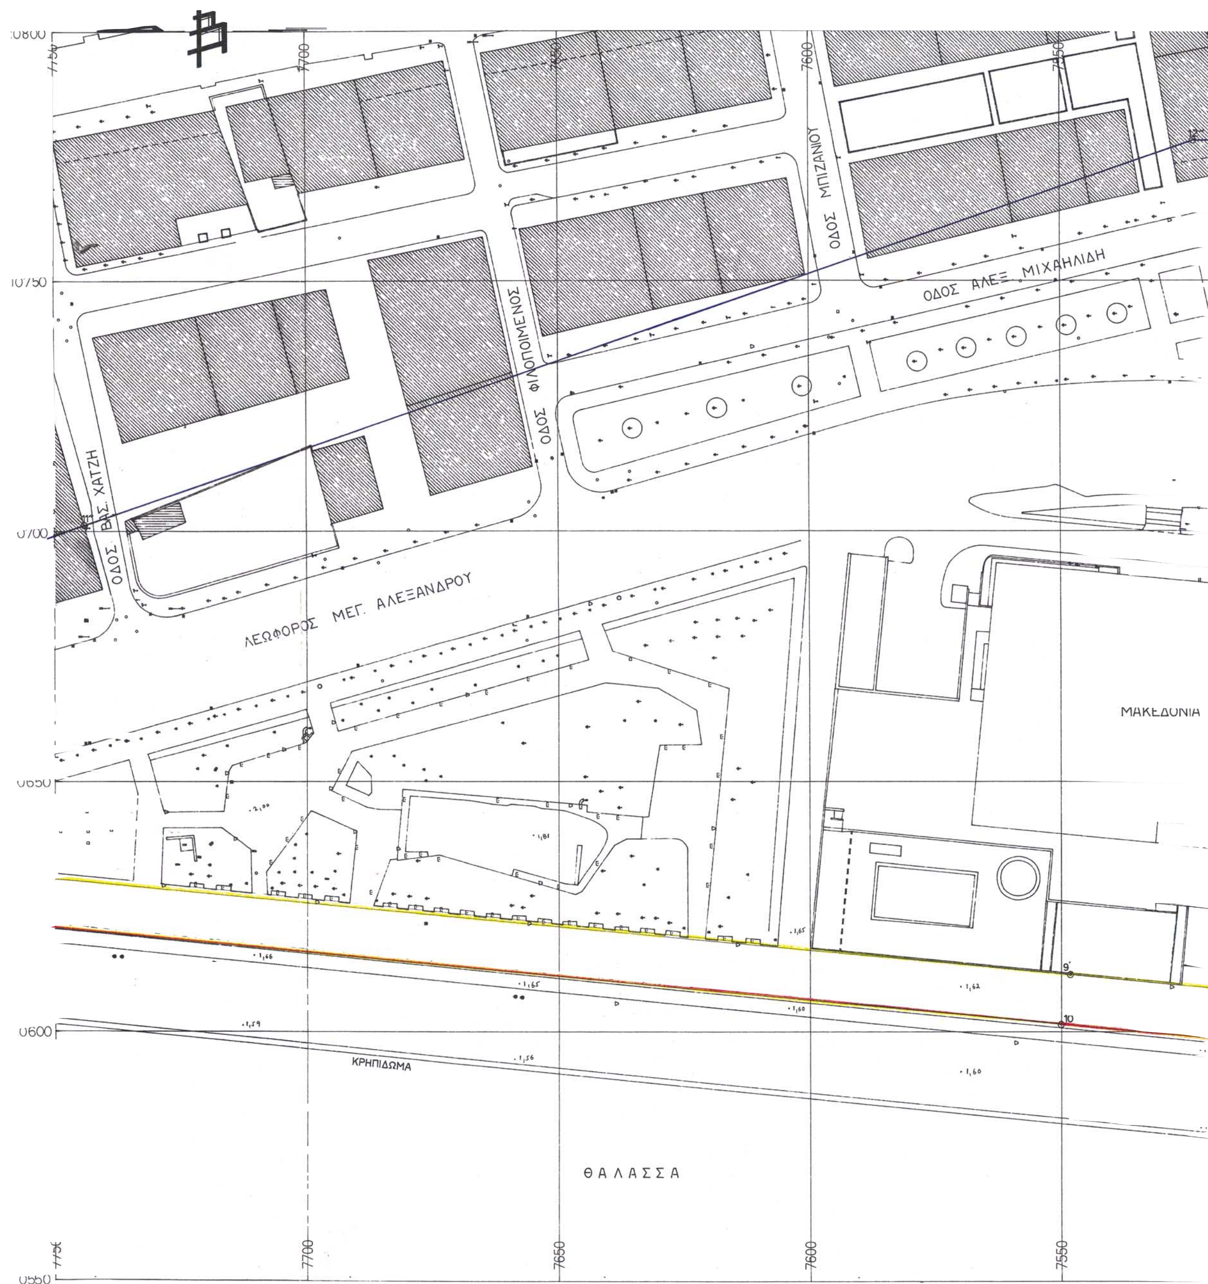

ΟΔΟΣ ΒΑΣ. ΧΑΤΖΗ
ΟΔΟΣ ΦΙΛΟΠΟΙΜΕΝΟΣ
ΟΔΟΣ ΜΠΙΖΑΝΙΟΥ
ΟΔΟΣ ΑΛΕΞ. ΜΙΧΑΗΛΙΔΗ
ΛΕΩΦΟΡΟΣ ΜΕΓ. ΑΛΕΞΑΝΔΡΟΥ
ΜΑΚΕΔΟΝΙΑ
ΚΡΗΠΙΔΩΜΑ
ΘΑΛΑΣΣΑ
7700
7650
7600
7550
10750
0700
0650
0600
0550

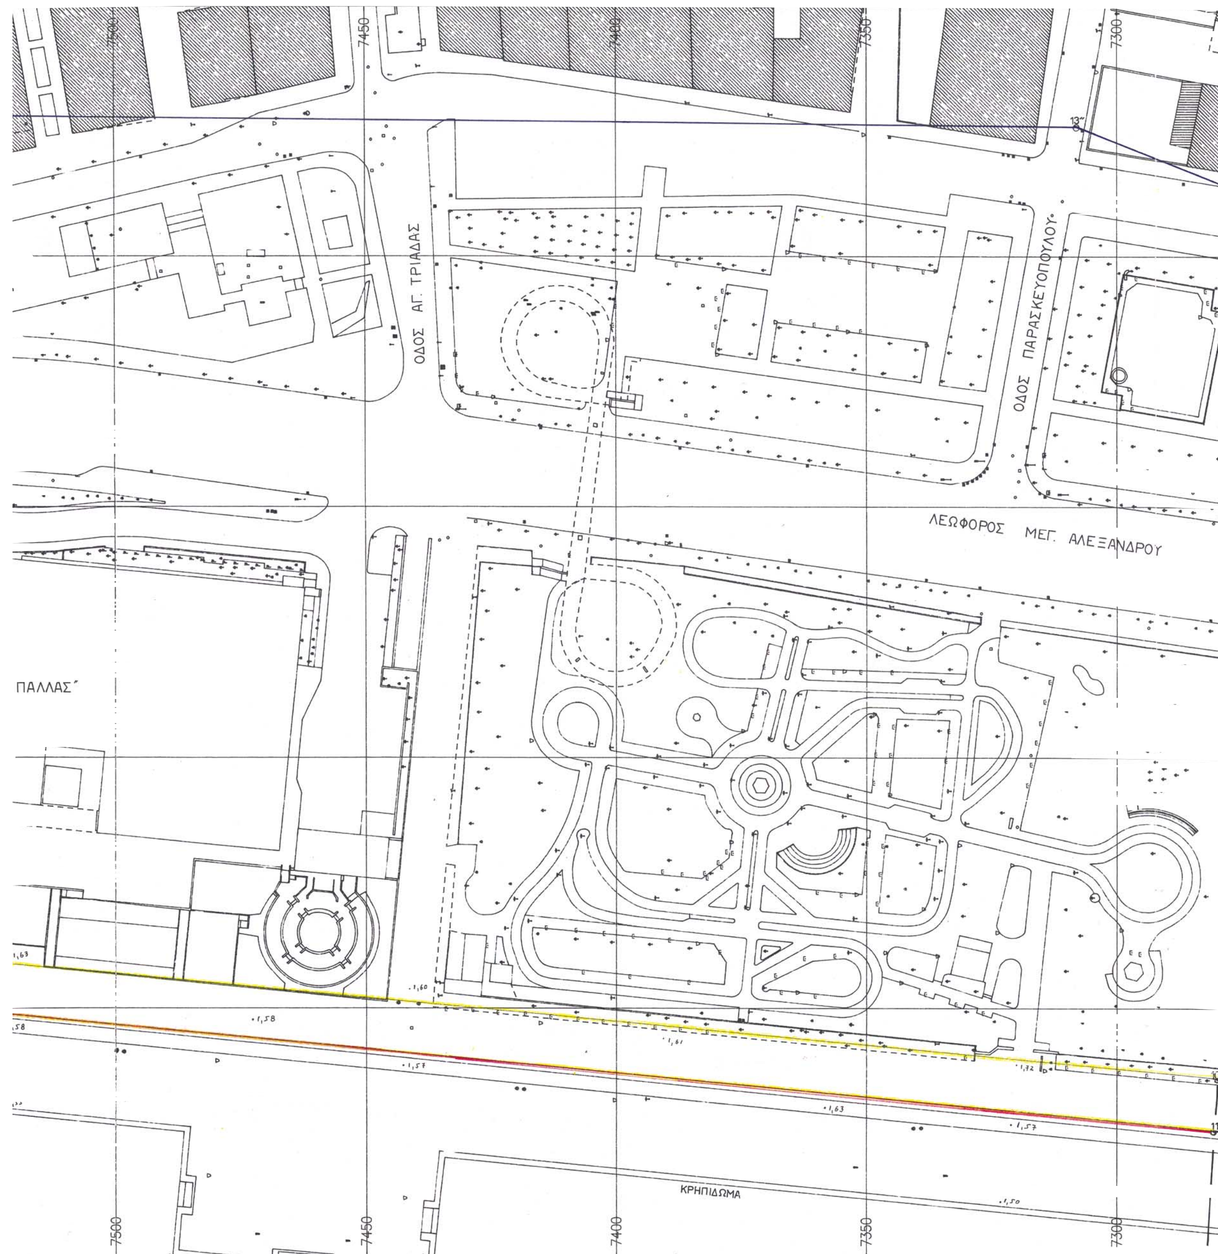
7500
7450
7400
7350
7300
ΟΔΟΣ ΑΓ. ΤΡΙΑΔΑΣ
ΟΔΟΣ ΠΑΡΑΣΚΕΥΟΠΟΥΛΟΥ
ΛΕΩΦΟΡΟΣ ΜΕΓ. ΑΛΕΞΑΝΔΡΟΥ
ΠΑΛΛΑΣ
ΚΡΗΠΙΔΩΜΑ

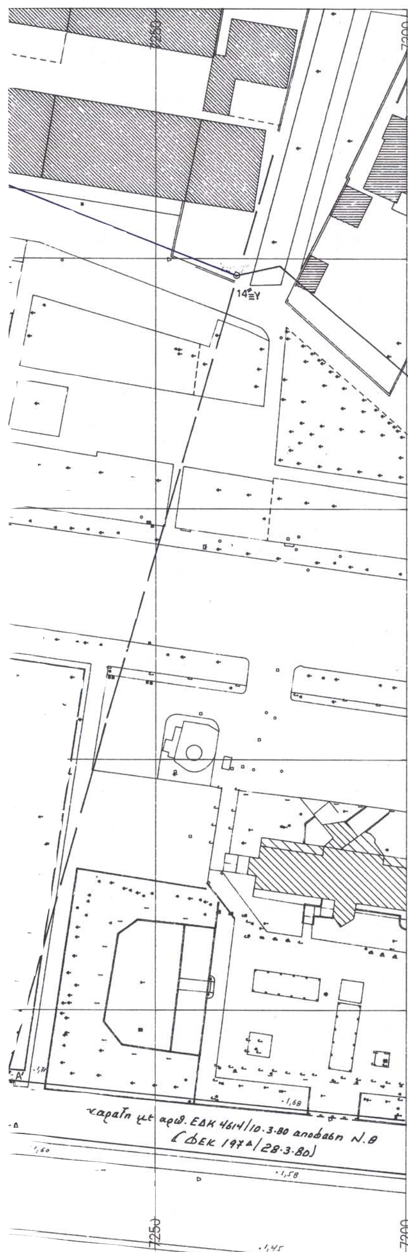


ΣΚΑΡΙΦΗΜΑ ΘΕΣΕΩΣ

Απόσπασμα χάρτη 1:50.000 και σημειώνεται με κόκκινη γραμμή η θέση της χάραξης ως εξής:

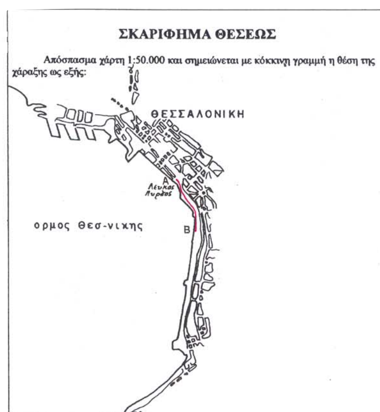

ΠΙΝΑΚΟΠΟΙΗΣΗ

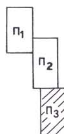

ΑΡΜΟΔΙΑ ΥΠΗΡΕΣΙΑ ΥΠ.ΟΙΚΟΝΟΜΙΚΩΝ: ΚΤΗΜΑΤΙΚΗ ΥΠΗΡΕΣΙΑ ΘΕΣ/ΝΙΚΗΣ

ΥΠΟΜΝΗΜΑ ΕΠΙΤΡΟΠΗΣ

Το παρόν Τοπογραφικό Διάγραμμα συνοδεύει την από 9-7-2003 Έκθεση Καθορισμού των ορίων αιγιαλού άρθρο 74 Π.Δ. 636/77.

Γραμμή Αιγιαλού: .... 1 — 11 ....
Γραμμή Παραλίας: .... 1′ — 10′ ....
Γραμμή Παλαιού Αιγιαλού: .... 1″ — 14″ ....

Οι κορυφές των οριογραμμών εξασφαλίζονται από καθαρά πολυγωνομετρικά σημεία και συντεταγμένες του Κρατικού Τριγωνομετρικού Δικτύου και οι συντεταγμένες της αναγράφονται στο Διάγραμμα με μορφή πίνακα.

Θεσσαλονίκη 9.7.2003

Ο Πρόεδρος

Παναγιώτης Χατζιζάνης
Τοπογράφος Μηχανικός
με Α' βαθμό

Τα μέλη



2. ΔΗΜΗΤΡΙΟΣ Σ. ΣΥΜΕΩΝΙΔΗΣ
ΑΝΘΥΠΟΠΛΟΙΑΡΧΟΣ Λ.Σ. (Τ)

3.

4.

ΠΙΝΑΚΑΣ ΣΥΝΤΕΤΑΓΜΕΝΩΝ

ΑΙΓΙΑΛΟΥ			ΠΑΡΑΛΙΑΣ			ΠΑΛΑΙΟΥ ΑΙΓΙΑΛΟΥ		
						Α	8372.50	10267.00
1	8521,00	10221,50	1′	8508,15	10239,74	1″	8360,41	10281,31
2	8516,50	10227,00	2′	8306,98	10296,34	2″	8069,00	10593,50
3	8306,80	10286,00	3′	8295,05	10293,42	3″	8044,50	10609,50
4	8291,50	10282,25	4′	8057,18	10562,22	4″	8031,00	10614,00
5	8051,30	10553,70	5′	8012,96	10578,32	5″	8033,70	10622,50
6	8009,25	10569,00	6′	7914,17	10609,65	6″	8033,00	10631,70
7	7911,50	10600,00	7′	7820,40	10636,97	7″	8027,25	10637,00
8	7818,00	10627,25				8″	8016,20	10634,00
			9′	7548,08	10611,36	9″	8004,00	10622,50
10	7550,00	10601,50	10′	7280,60	10586,10	10″	7851,30	10671,00
11	7280,90	10575,60				11″	7744,00	10701,00
							12″	7523,50	10778,00
						13″	7308,00	10776,00
						14″	7234,20	10746,70

ΕΘΝΙΚΟ ΤΥΠΟΓΡΑΦΕΙΟ
Για τεχνικούς λόγους στο σχεδιάγραμμα έγινε σμίκρυνση κατά ποσοστό 73 %

ΤΟΠΟΓΡΑΦΙΚΟ ΔΙΑΓΡΑΜΜΑ ΚΑΘΟΡΙΣΜΟΥ ΟΡΙΩΝ ΑΙΓΙΑΛΟΥ ΠΑΡΑΛΙΑΣ ΚΑΙ ΠΑΛΑΙΟΥ ΑΙΓΙΑΛΟΥ

ΕΠΙΣΠΕΥΔΩΝ: ΔΗΜΟΣ ΘΕΣΣΑΛΟΝΙΚΗΣ
ΠΕΡΙΟΧΗ: ΛΕΥΚΟΥ ΠΥΡΓΟΥ (Από Λευκό Πύργο έως οδό Α.Μουσείου)
Ο.Τ.Α.: ΔΗΜΟΣ ΘΕΣΣΑΛΟΝΙΚΗΣ
ΕΠΑΡΧΙΑ:ΘΕΣΣΑΛΟΝΙΚΗΣ
ΤΡΙΓΩΝΟΜΕΤΡΙΚΗ ΕΞΑΡΤΗΣΗ: ΚΕΝΤΡΟ ΣΧΕΔΙΟΥ ΠΟΛΗΣ ΘΕΣ.
ΥΨΟΜΕΤΡΙΚΗ ΑΦΕΤΗΡΙΑ: ΕΠΙΦΑΝΕΙΑ ΘΑΛΑΣΣΗΣ
ΚΛΙΜΑΚΑ: 1:500

Θεσσαλονίκη 3-3-03

ΘΕΩΡΗΘΗΚΕ
Ο Δ/ΝΤΗΣ

Ο ΣΥΝΤΑΞΑΣ

ΕΛΕΝΗ ΦΟΥΝΤΟΥΛΙΔΟΥ
ΤΟΠΟΓΡΑΦΟΣ ΜΗΧΑΝΙΚΟΣ

ΚΤΗΜΑΤΙΚΗ ΥΠΗΡΕΣΙΑ ΘΕΣΣΑΛΟΝΙΚΗΣ
ΕΛΕΓΧΘΗΚΕ ΓΙΑ ΤΗΝ ΑΚΡΙΒΕΙΑ & ΘΕΩΡΗΘΗΚΕ
Θεσ/νίκη 4.3.2003



Αριθ. 2898 (2)

Κήρυξη ως αναδασωτέας εκτάσεως ενός στρέμματος και τετρακοσίων ογδόντα οκτώ τετραγωνικών μέτρων (1,488) στη θέση «Σκηνσιώρα - Φατζέτο» περιφέρειας Δημοτικού Διαμερίσματος Ανηλίου Δήμου Μετσόβου.

Ο ΓΕΝΙΚΟΣ ΓΡΑΜΜΑΤΕΑΣ ΠΕΡΙΦΕΡΕΙΑΣ ΗΠΕΙΡΟΥ

Έχοντας υπόψη:

1. Τις Διατάξεις:

α) Του Ν. 2503/97 «Διοίκηση, Οργάνωση, Στελέχωση της Περιφέρειας κ.λπ.»

β) Του Ν. 2647/98 «Μεταβίβαση αρμοδιοτήτων στις Περιφέρειες».

γ) του άρθρου 117 παρ. 3 του Συντάγματος.

δ) Του Ν. 998/1979 «Περί προστασίας δασών και των δασικών εν γένει εκτάσεων της χώρας και συγκεκριμένα: (α) του άρθρου 38 παρ. 1 και (β) του άρθρου 41 παρ. 1.

2. Τις διαταγές του Υπουργείου Γεωργίας α) 160417/1180/8.7.1980 και β) 182447/3049/24.9.1980.

3. Την 20446/17.9.01 (ΦΕΚ Β΄/1254/27.9.01) απόφαση Γεν. Γραμ. Περ. Ηπείρου «Περί μεταβίβασης αρμοδιοτήτων και παροχή εξουσιοδότησης υπογραφής αποφάσεων κ.λπ. με εντολή Γενικού Γραμματέα Περιφέρειας Ηπείρου στον Γενικό Δ/ντή κ.λπ.».

4. Την αναφορά του Δασαρχείου Μετσόβου 1507/5.8.2003 με την οποία προτείνει την κήρυξη ως αναδασωτέας, της αναφερομένης στο θέμα εκτάσεως.

5. Την 2571/3.9.2003 εισήγηση της Δ/νσης Δασών Ν. Ιωαννίνων, αποφασίζουμε:

Κηρύσσουμε αναδασωτέα, με σκοπό να επανέλθει στην προτέρα της κατάσταση με φυσική αναγέννηση ή τεχνιτή αναδάσωση τη Δημόσια δασική έκταση εμβαδού ενός στρέμματος και τετρακοσίων ογδόντα οκτώ τετραγωνικών μέτρων (1,488) στη θέση «Σκηνσιώρα - Φατζέτο» περιφέρειας Δημοτικού Διαμερίσματος Ανηλίου Δήμου Μετσόβου, η οποία καταστράφηκε λόγω παράνομης εκχέρσωσης και απεικονίζεται ε στοιχεία 2-3-4-5-6-7-8-9-10-11-12-13-14-15-16-17-18-2 στο συνημμένο τοπογραφικό διάγραμμα της Δασολόγου Βασιλικής Τσακανίκα, του Δασαρχείου Μετσόβου, με κλίμακα 1:800, το οποίο αποτελεί αναπόσπαστο μέρος της παρούσας απόφασης.

Η έκταση έχει όρια:

Ανατολικά: Με Δημόσια δασική έκταση.

Δυτικά: Με Δημόσια δασική έκταση.

Βόρεια: Με Δημόσια δασική έκταση και με δασικό δρόμο Α΄ κατηγορίας.

Νότια: Με Δημόσια δασική έκταση (αναδώσεις Μ. Πεύκης).

Η απόφαση αυτή να δημοσιευθεί στην Εφημερίδα της Κυβερνήσεως.

Ιωάννινα 9 Σεπτεμβρίου 2003

Ο Γενικός Γραμματέας Περιφέρειας
ΔΗΜΗΤΡΙΟΣ ΣΚΑΜΝΑΚΗΣ


ΠΕΡΙΦΕΡΕΙΑ ΗΠΕΙΡΟΥ
Δ/ΝΣΗ ΔΑΣΩΝ ΙΩΑΝΝΙΝΩΝ
ΔΑΣΑΡΧΕΙΟ ΜΕΤΣΟΒΟΥ

Ανήκει στην αρίθμ. 2898/9-9-2003
απόφαση του Γεν. Γραμματέα Περ/ρειας Ηπείρου


ΤΟΠΟΓΡΑΦΙΚΟ ΔΙΑΓΡΑΜΜΑ

Δημόσιας δασικής έκτασης, περιφέρειας Δ.Δ.Ανηλίου Δήμου Μετσόβου Ν. Ιωαννίνων
που κηρύσσεται αναδασωτέα (Δ.Θ. "Σκηνσιώρα-Φατζέτο"), Εολ.=1,488στρ.

Κλίμακα 1:800

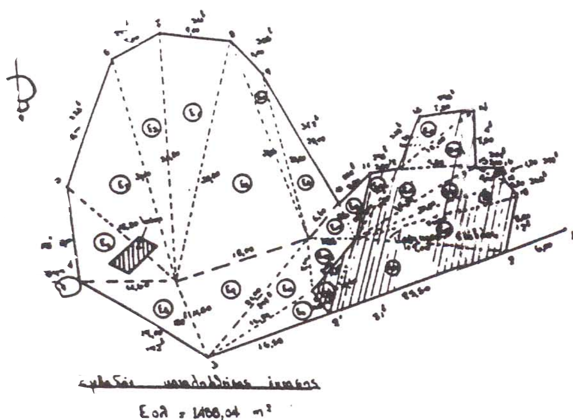

ΧΑΡΤΗΣ ΠΡΟΣΑΝΑΤΟΛΙΣΜΟΥ
ΑΠΟΣΠΑΣΜΑ ΦΥΛΛΟΥ ΧΑΡΤΗ ΜΕΤΣΟΒΟΥ
Γ.Υ.Σ. – ΙΟΥΛΙΟΣ 1970 (ΜΕΤΣΟΒΟ)
ΚΛΙΜΑΚΑ 1:50.000

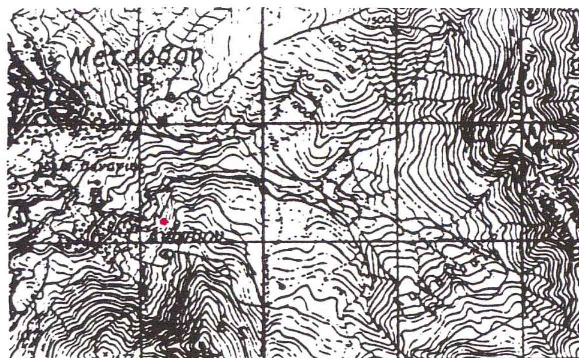

ΥΠΟΜΝΗΜΑ

= Επαρχιακή οδός Μετσόβου-Ανηλίου

• Θέση αναδασωτέας έκτασης

ΕΘΝΙΚΟ ΤΥΠΟΓΡΑΦΕΙΟ
Για τεχνικούς λόγους στο σχεδιάγραμμα
έγινε σμίκρυνση κατά ποσοστό 78 %

Ιωάννινα 9-9-2003 Ο Γεν. Γραμματέας Περ/ρειας Ηπείρου	Ιωάννινα 9-9-2003 Ο Δ/ντής Δασών Περ/ρειας Ηπείρου	Ιωάννινα 3-9-2003 Ο Δ/ντής Δασών Ν. Ιωαννίνων	Μέτσοβο 5-8-2003 Ο Δασάρχης Μετσόβου	Μέτσοβο 5-8-2003 Η Συντάκτρια
κ.α.α Ο ΓΕΝ. Δ/ΝΤΗΣ ΒΑΣΙΛΕΙΟΣ ΜΗΤΣΕΛΟΣ	Μιλτιάδης Γούκος Δασολόγος με βαθμό Δ/ντη	Δημήτριος Κίτσος Δασολόγος με βαθμό Διευθυντή	Σπυρίδων Γιώτης Δασολόγος με β Δ/ντού	Βασιλική Τσακαν Δασολόγος